




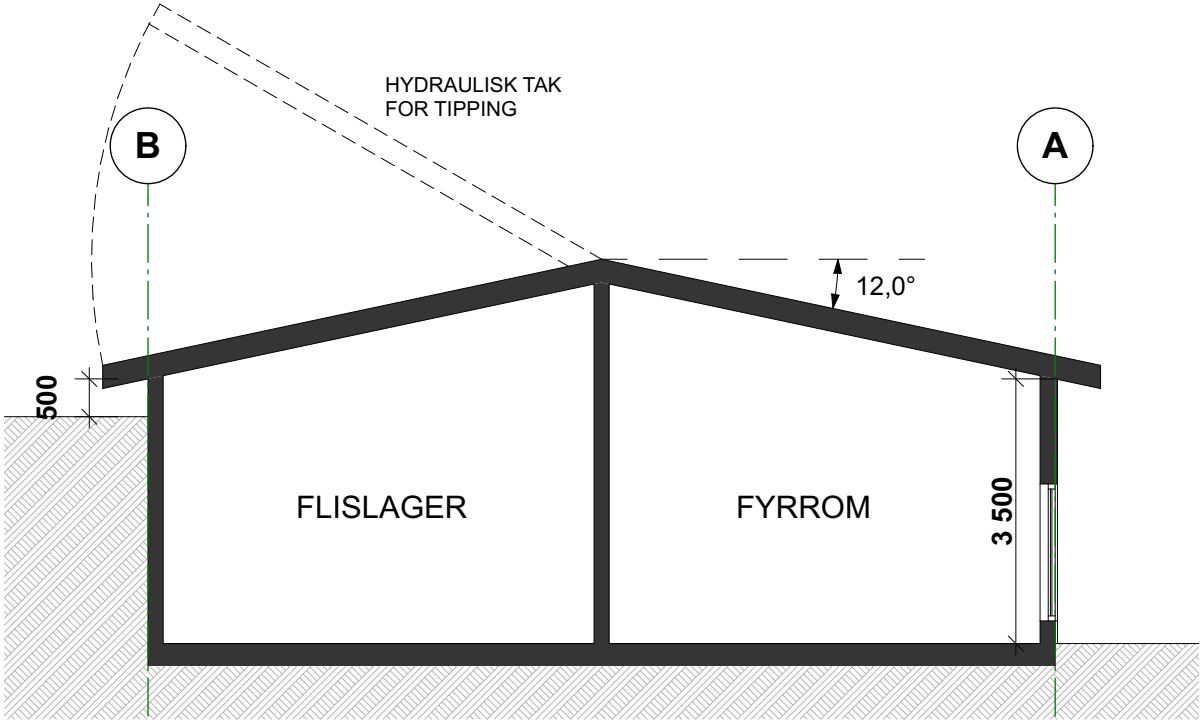


1:100 Snitt 1

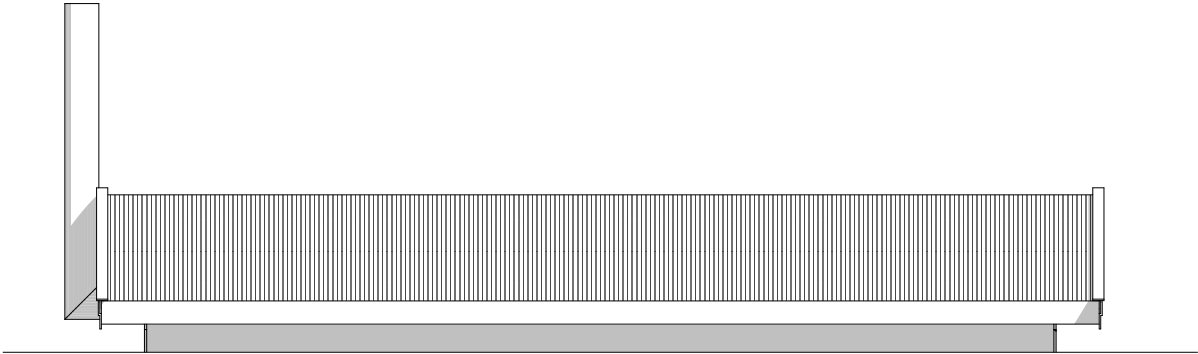


1:100 Fasade 3

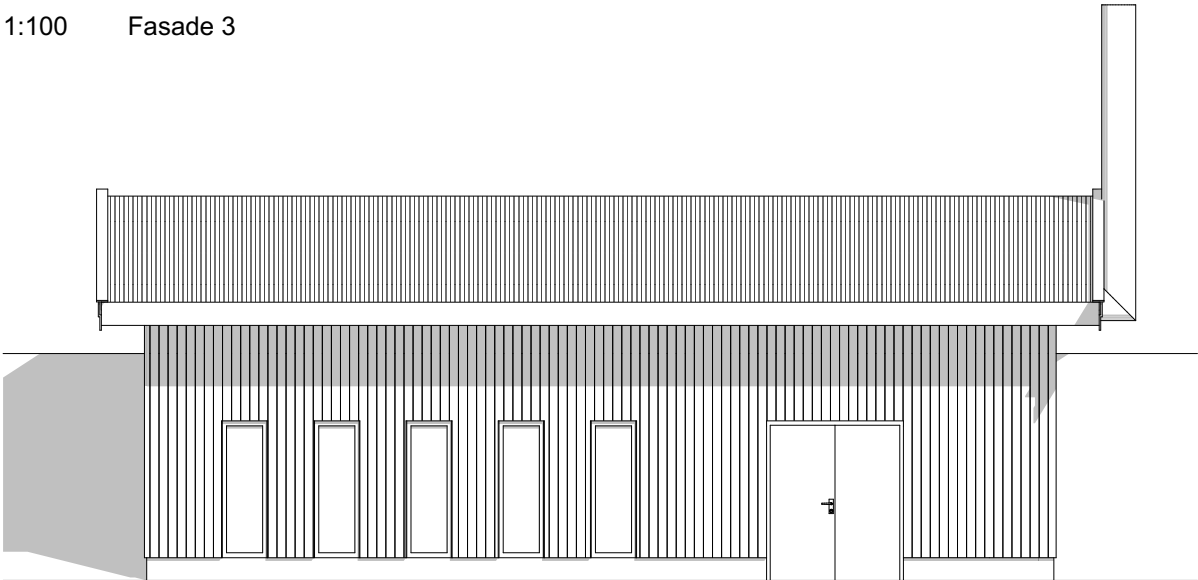

1:100 Fasade 1

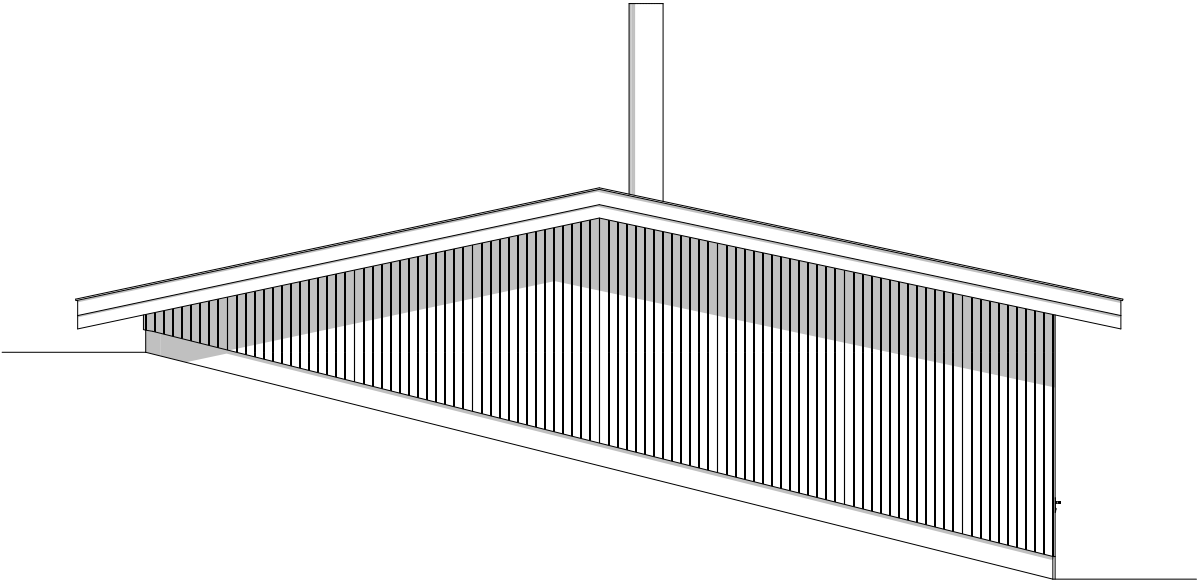

1:100 Fasade 2

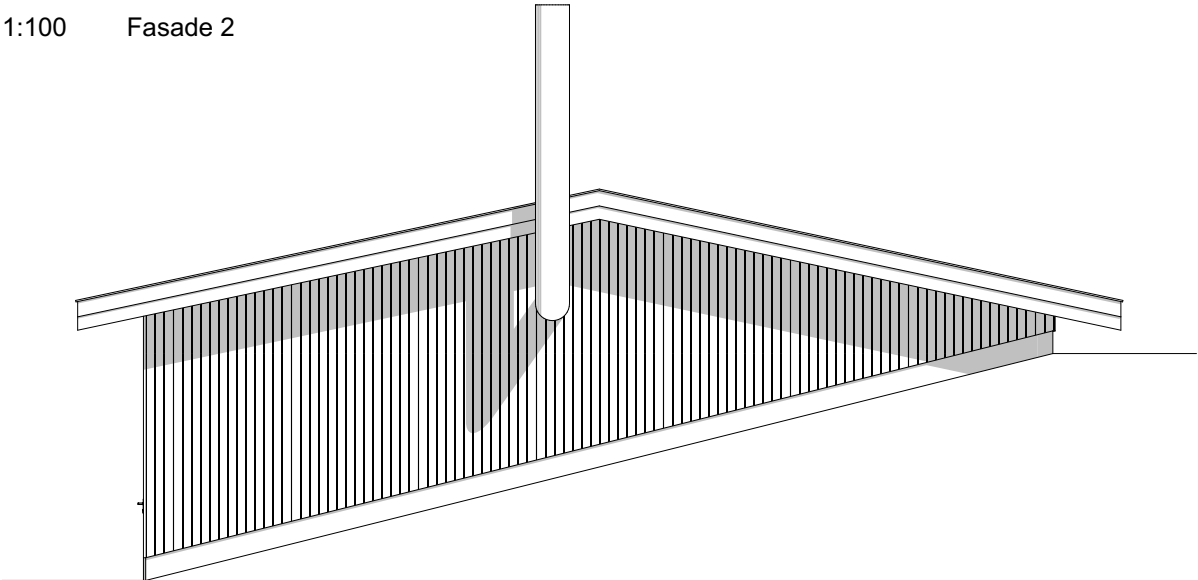

1:100 Fasade 4

Tegningsnr.: A40-01	
Type tegning: Fasader og Snitt	
Print: 11:40	05/02/2019	
<table><tr><td></td><td></td><td></td><td></td><td></td><td></td></tr><tr><td></td><td></td><td></td><td></td><td></td><td></td></tr><tr><td></td><td></td><td></td><td></td><td></td><td></td></tr><tr><td></td><td></td><td></td><td></td><td></td><td></td></tr><tr><td></td><td></td><td></td><td></td><td></td><td></td></tr><tr><td></td><td></td><td></td><td></td><td></td><td></td></tr><tr><td></td><td></td><td></td><td></td><td></td><td></td></tr><tr><td></td><td></td><td></td><td></td><td></td><td></td></tr><tr><td></td><td></td><td></td><td></td><td></td><td></td></tr><tr><td></td><td></td><td></td><td></td><td></td><td></td></tr></table>	
Rev	Dato	Beskrivelse	Sign	Kontr	
Foreløpig	
Høydegrunnlag: NN2000	
Prosjekteringsgruppen:		Arconsult Ove Bøe AS Leirveien 5, 2050 Jessheim Tlf . : 63 97 31 79 Mobil: 92 21 16 50 Mail : post@arconsult.no	
Brannkrav:	
☐ RIB : ##		####	
☐ RIE : ###		####	
☐ RIV : ###		####	
Fase:		SKISSE	
Prosjekterende:		Arconsult Ove Bøe AS Leirveien 5, 2050 Jessheim Tlf . : 63 97 31 79 Mobil: 92 21 16 50 Mail : post@arconsult.no Nettside: www.arconsult.no	
Tiltakshaver:		Tegner: MSL	
FRODE FALLET		Kontroll prosjekt	
		Sign.: MSL Kontroll: AB	
Prosjekt:		Filnavn: Nærvare anlegg Neskollen.pln	
NÆRVARE SENTRAL NESKOLLEN		Dato: 05.02.19	
		Målestokk: 1:100	
		Kontroll utførende	
		Sign.: Kontroll:	
Prosjektnr.: 190XX		Tegningsnr.: A40-01		Revisjon:	
Type tegning: Fasader og Snitt	

2019-02-05